




1 - RUE DE LAS BRUGUES

2 - RUE TINO ROSSI

3 - RUE DU TIBET

4 - CHEMIN DE GUILHERMY

Projet de parking provisoire : 22 places

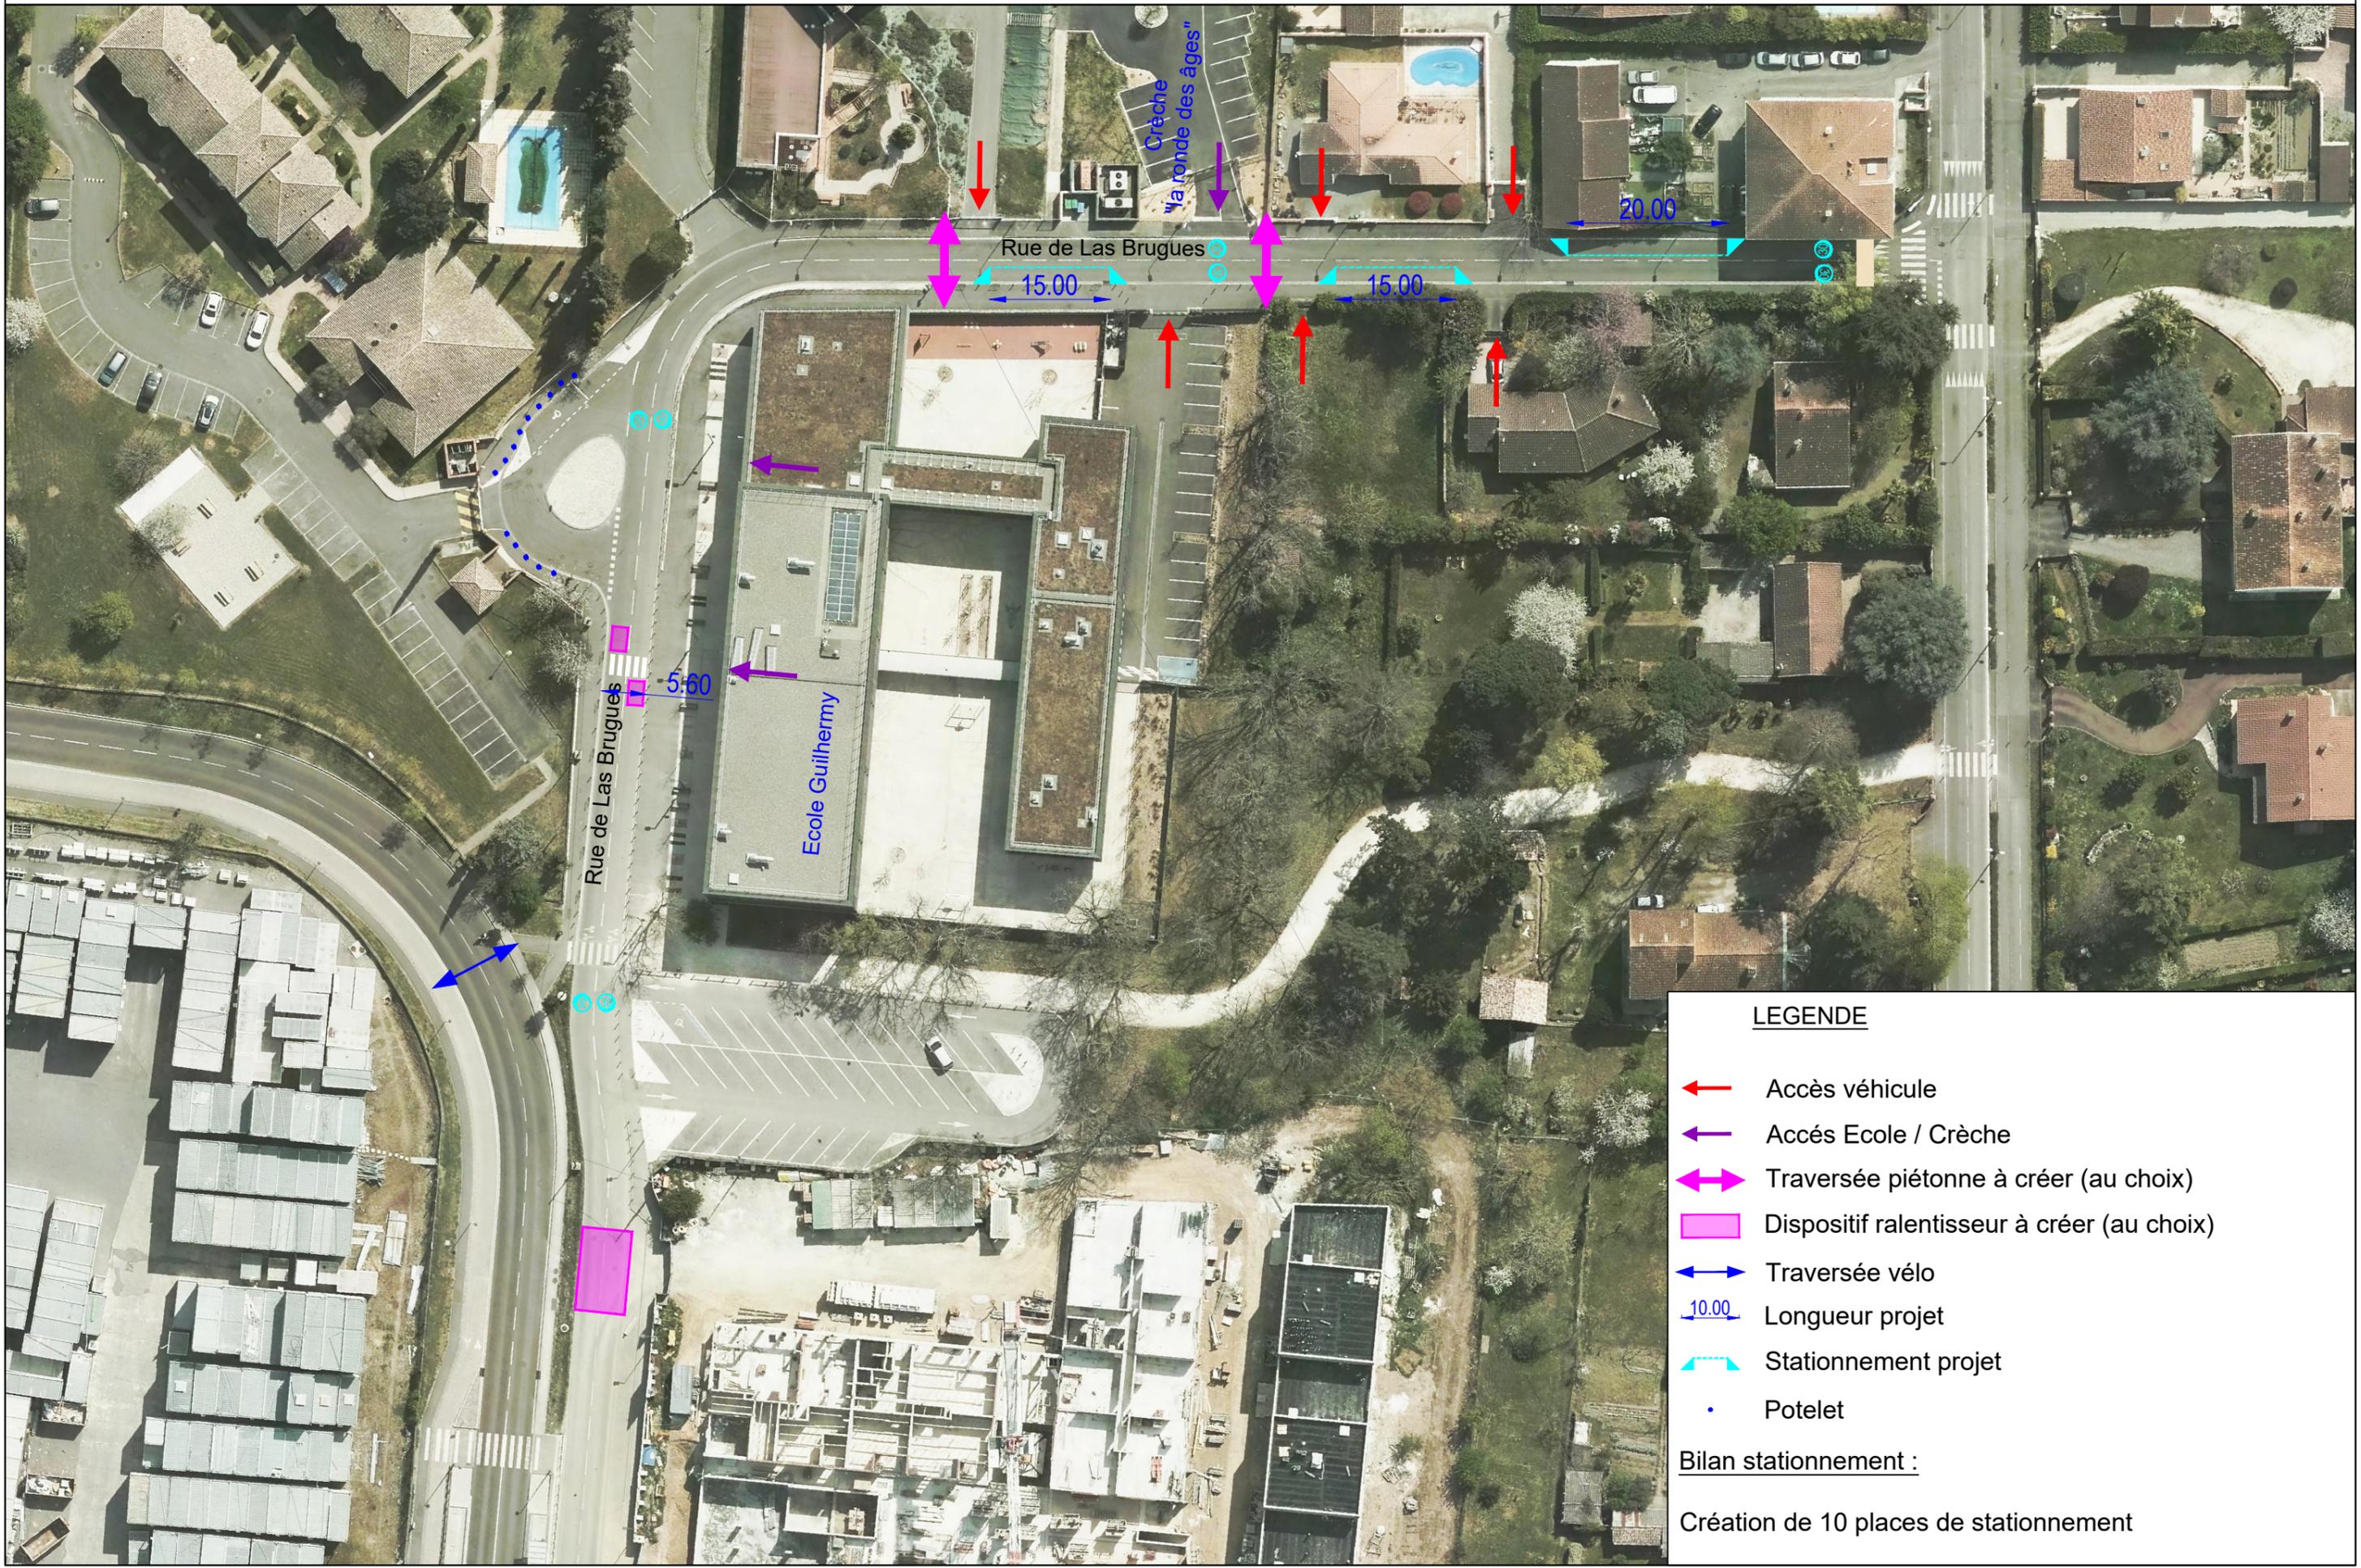

LEGENDE

-  Accès véhicule
-  Accès Ecole / Crèche
-  Traversée piétonne à créer (au choix)
-  Dispositif ralentisseur à créer (au choix)
-  Traversée vélo
-  Longueur projet
-  Stationnement projet
-  Potelet

Bilan stationnement :

Création de 10 places de stationnement




LEGENDE

-  Bordure existante
-  Bordure projet
-  Trottoir à créer
-  Marquage
-  Sens de circulation
-  Accès véhicule
-  Chicane
-  Coussin existant


Bilan stationnement :

Suppression de 3 places de stationnement

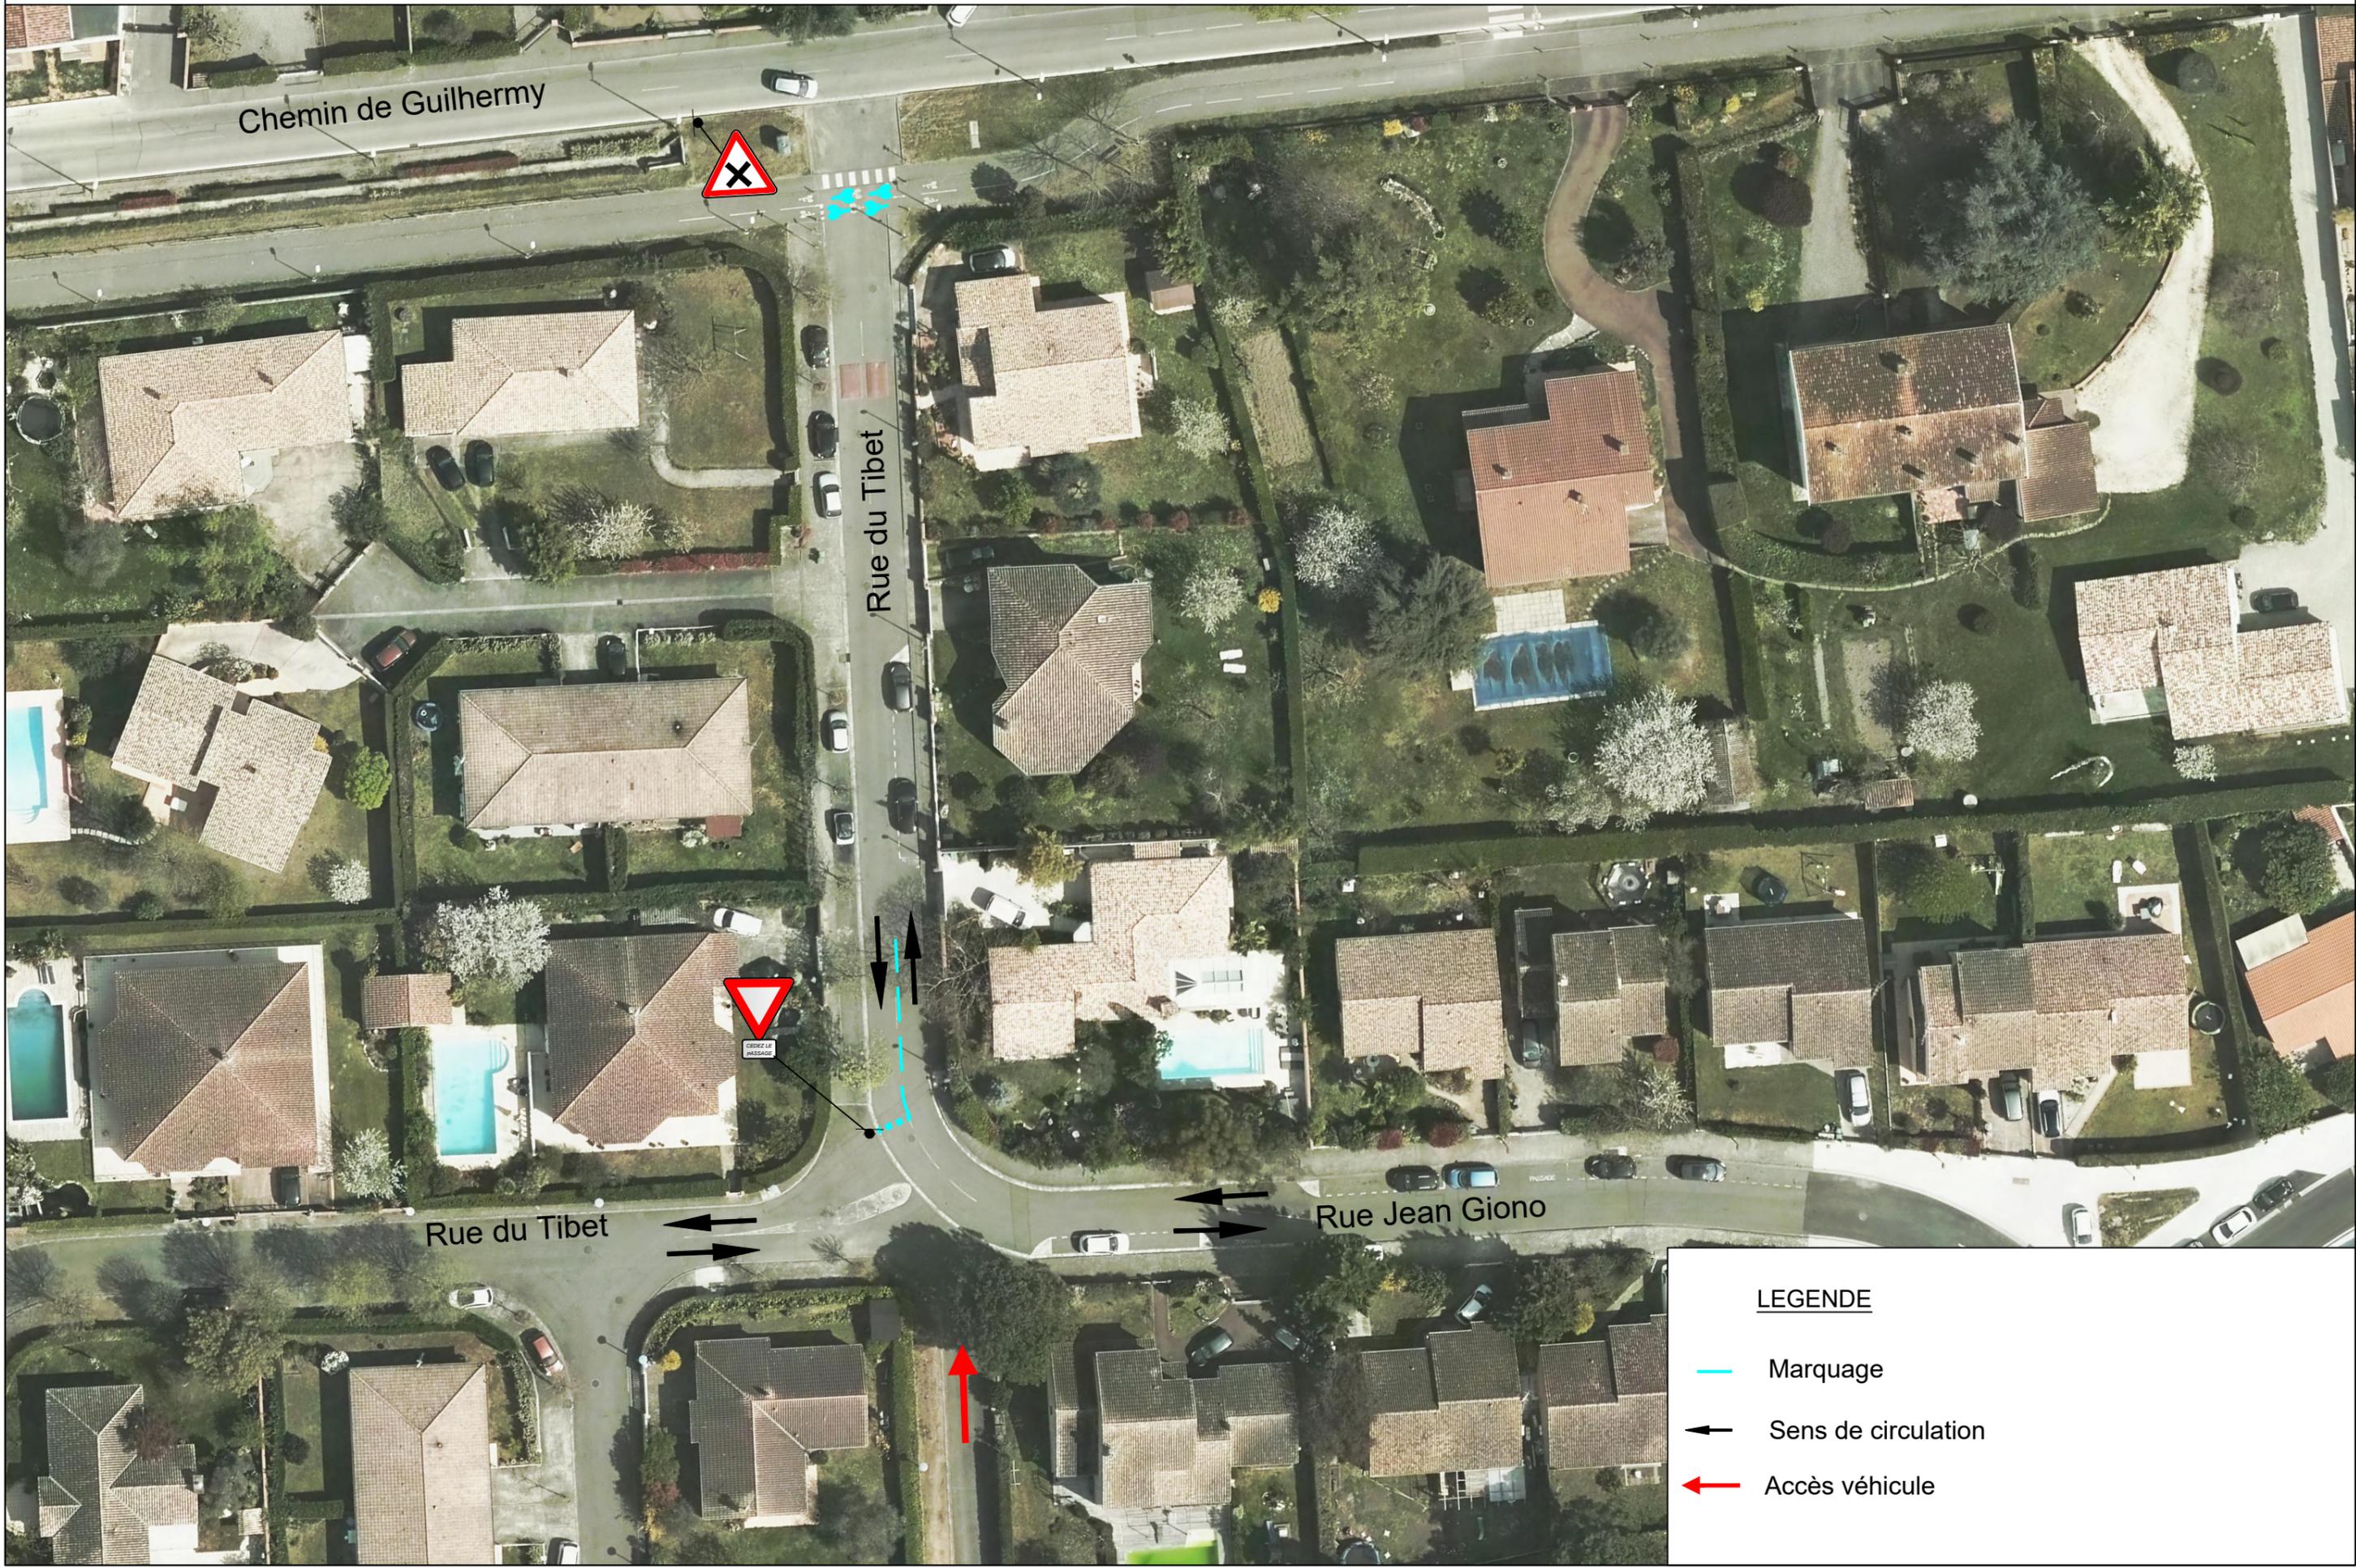

LEGENDE


- Marquage
- ← Sens de circulation
- ← Accès véhicule

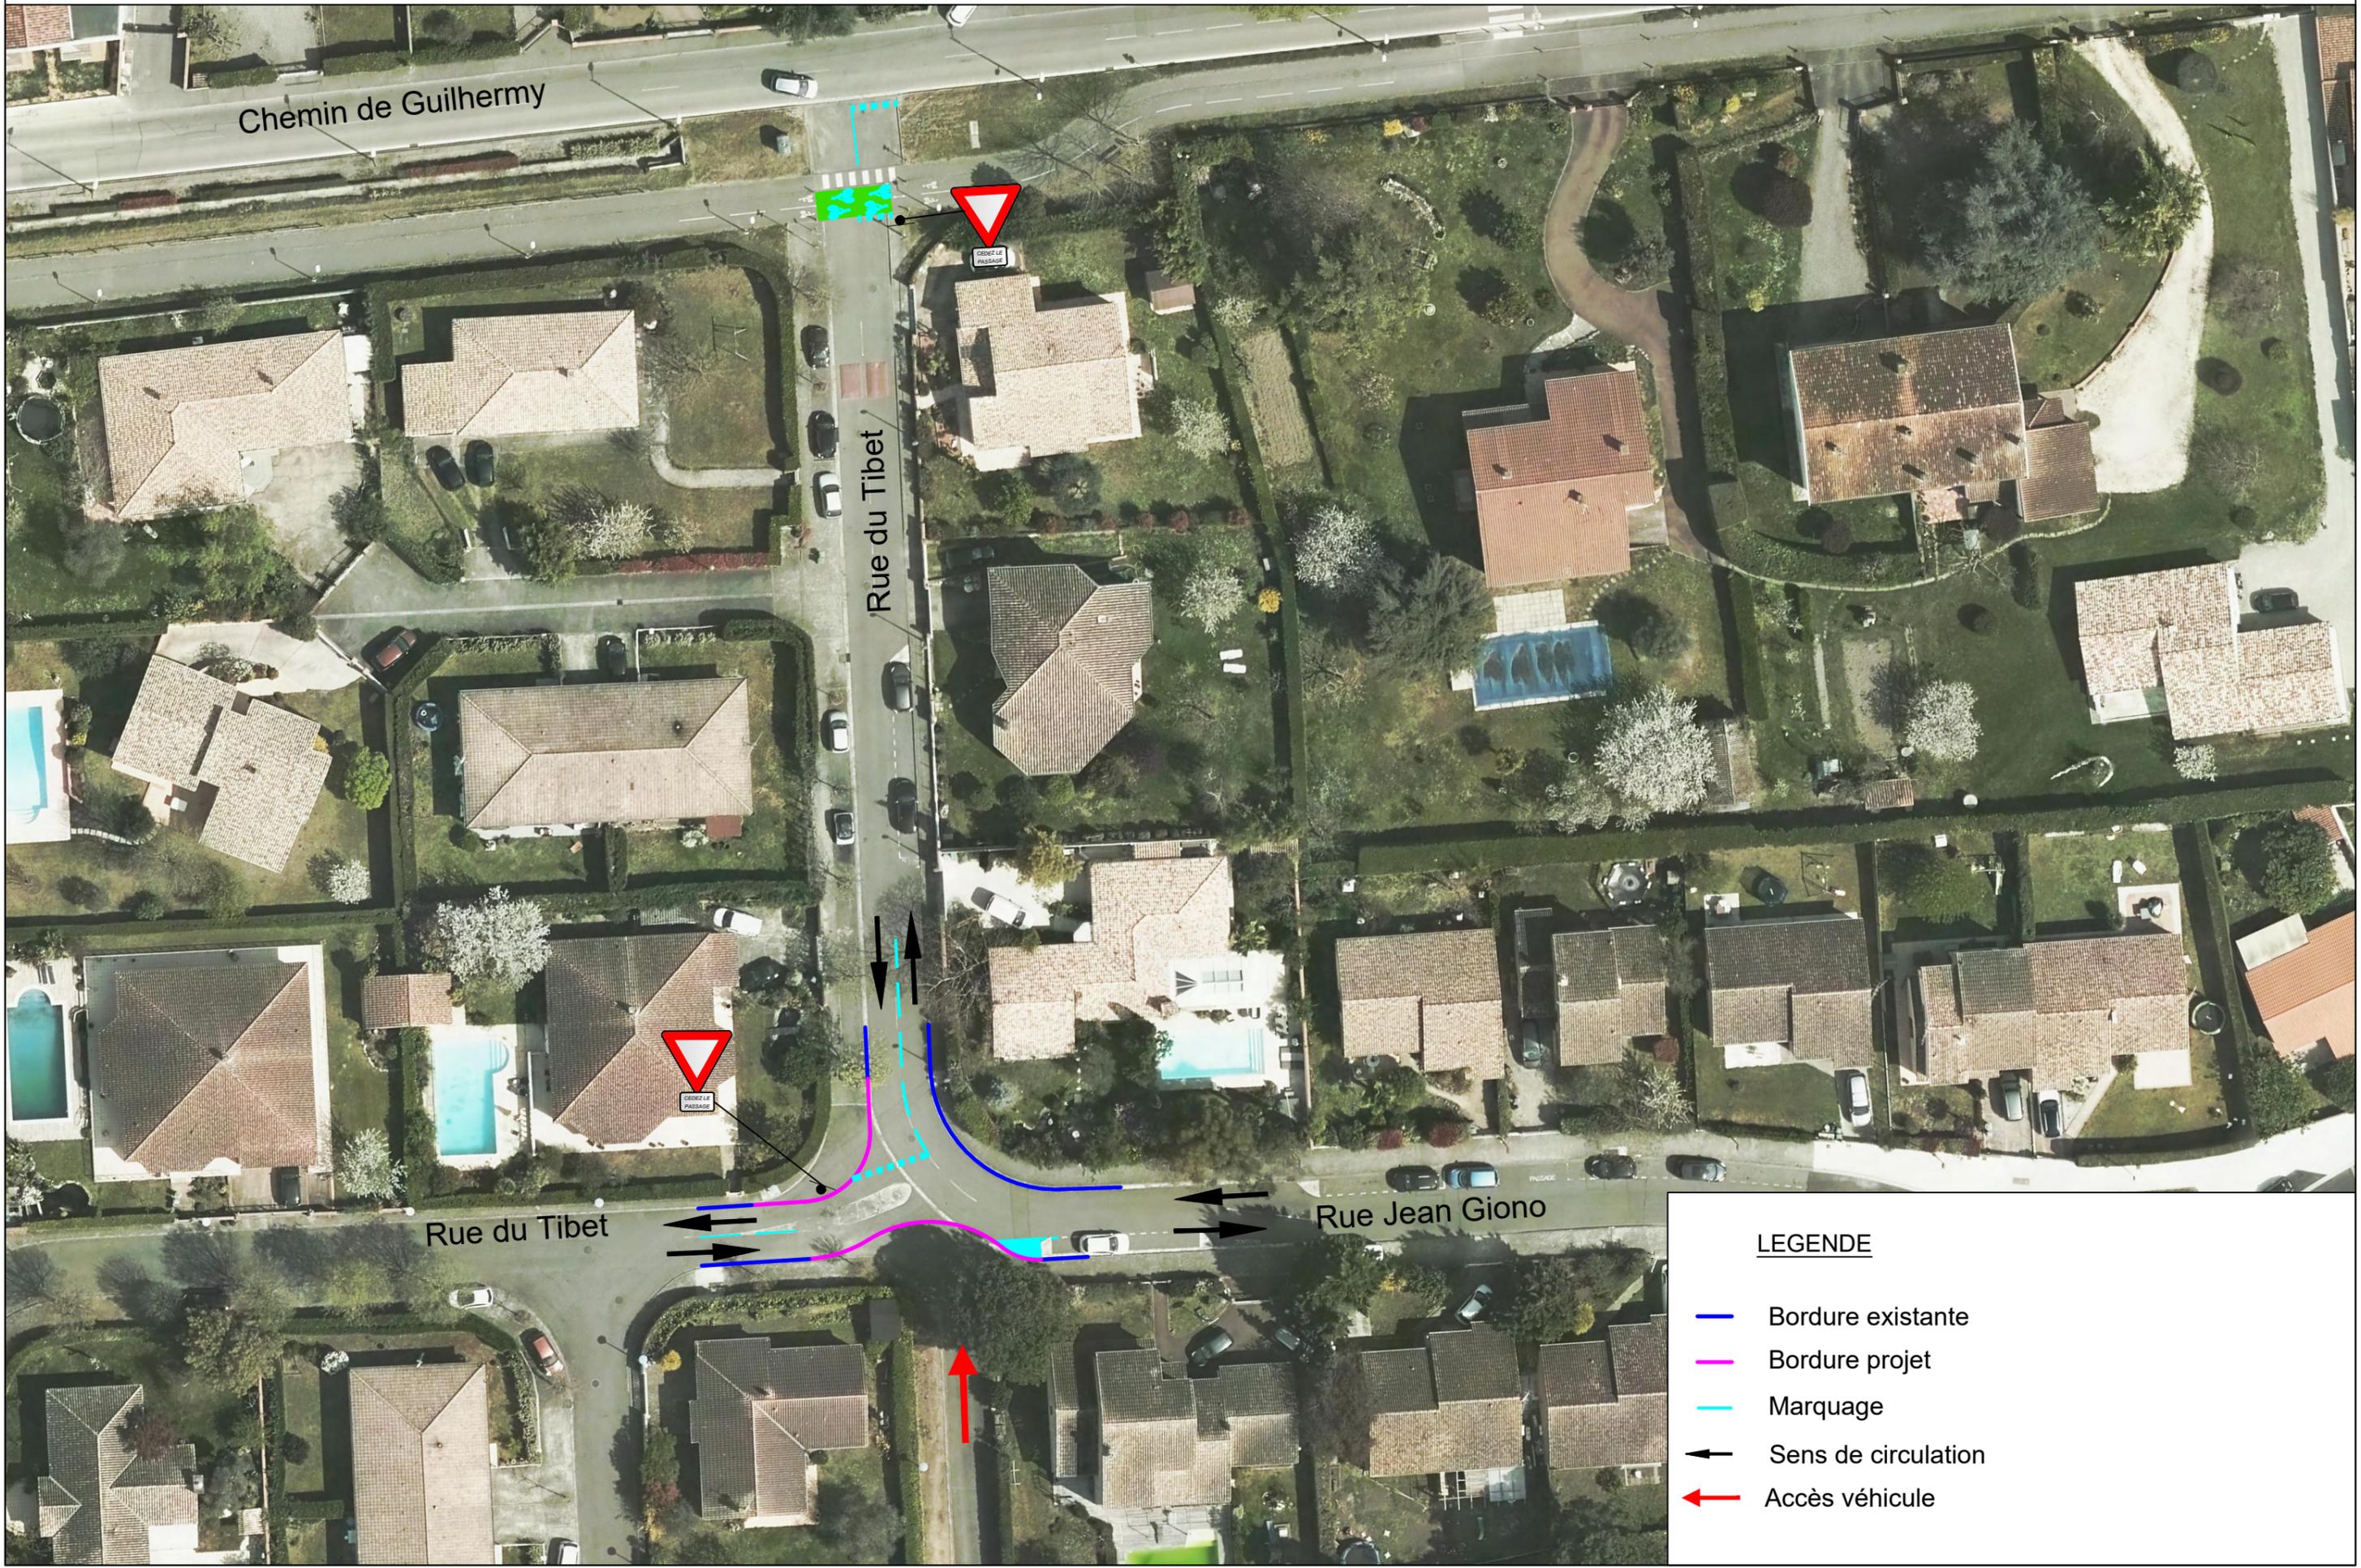

LEGENDE

- Bordure existante
- Bordure projet
- - - Marquage
- Sens de circulation
- Accès véhicule



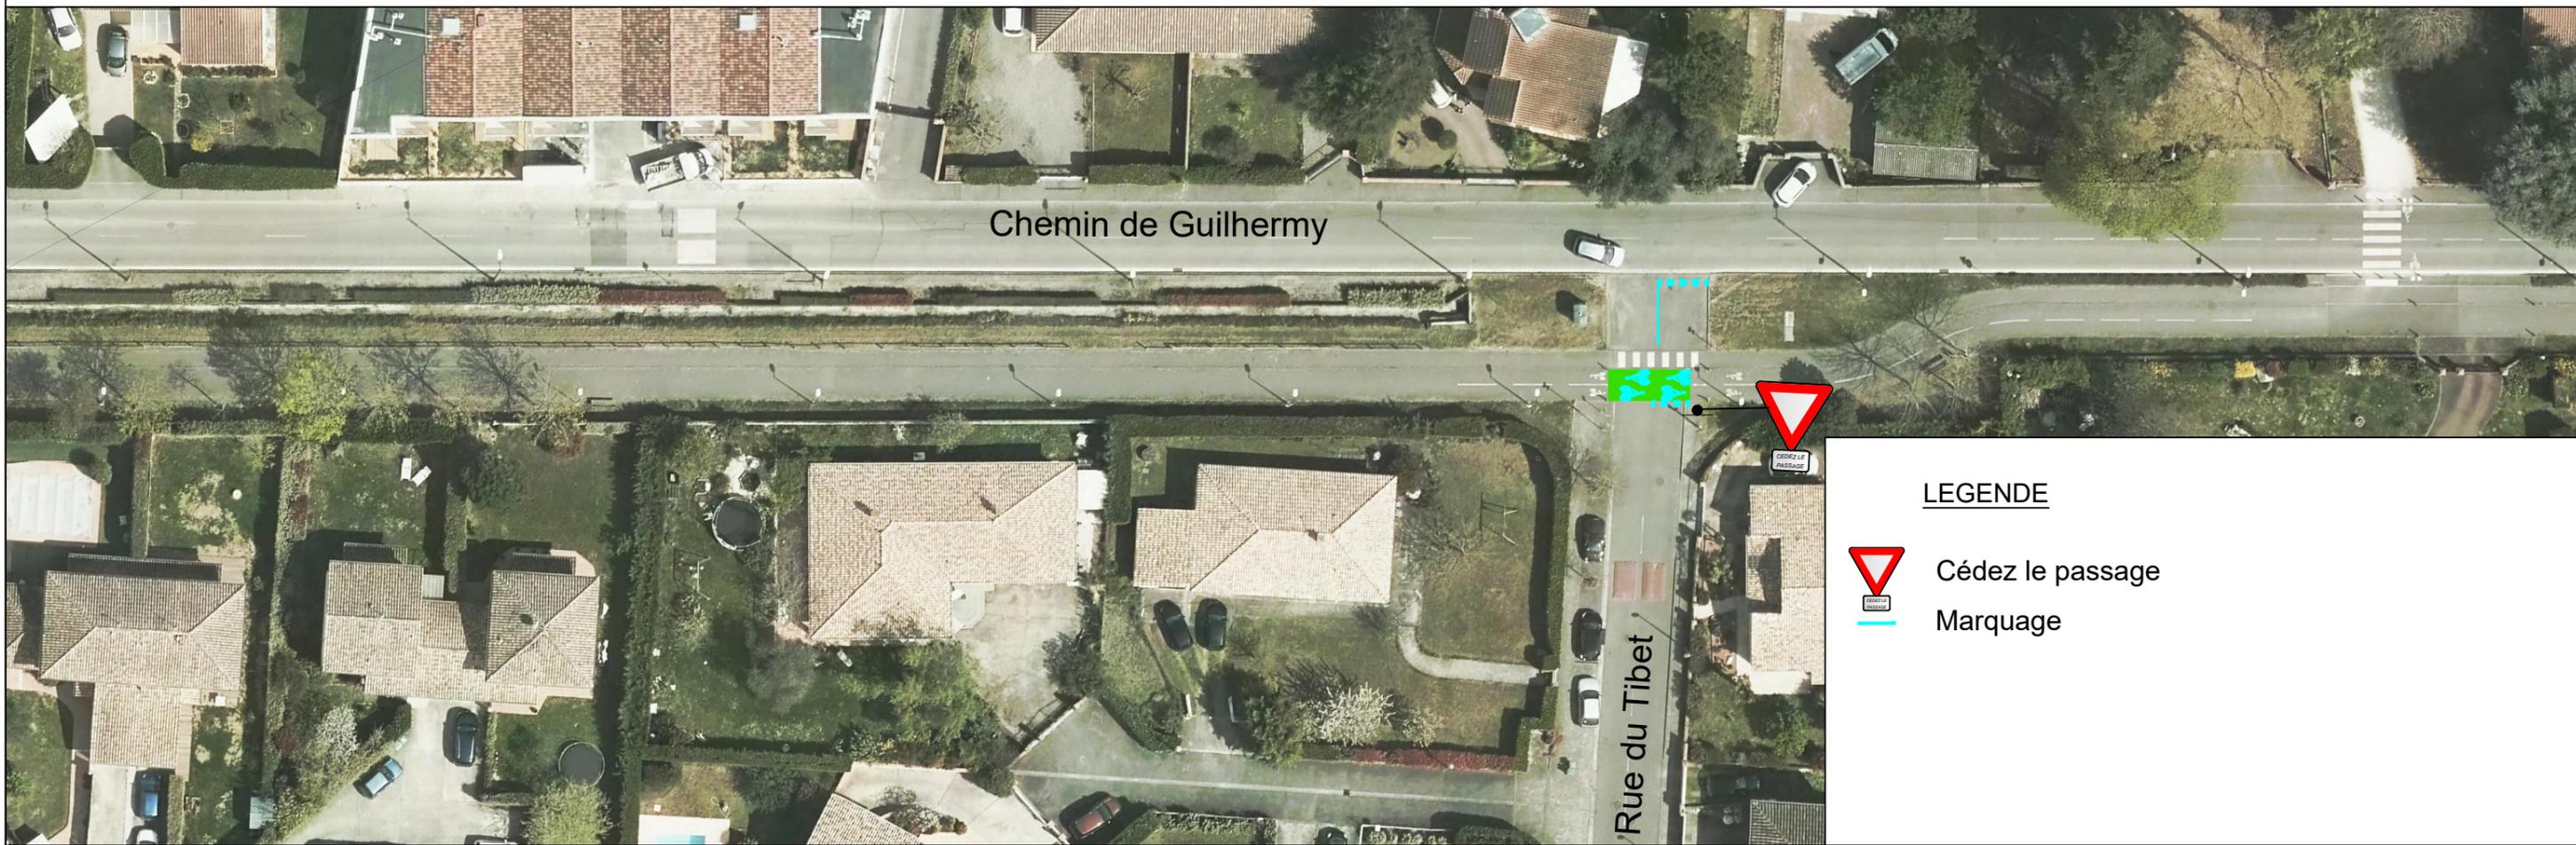

LEGENDE

-  Cédez le passage
-  Marquage