


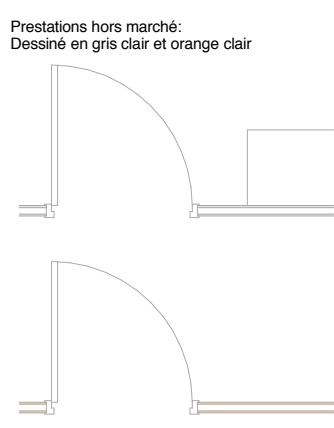

Indice	Date	Description
A	27/05/2016	Première diffusion
F	08/09/2016	Modification aménagement SMAI
M	03/10/2016	Modification Gaine technique

Intervenants

Maitre d'Ouvrage	SOCIETE CARLE 17, Bd L. Carnot 31 000 TOULOUSE Tel. 05.61.20.05.57
------------------	--

Maitre d'œuvre	tailleferrier Architectes Associés 42 rue de Cugnaud 31000 Toulouse Tel. 05.61.14.85.14 Fax 05.61.14.85.15
----------------	--


Bureau d'études	oteis BEFS 6 Chemin du Pigeonnier de la Cèpe 31 100 TOULOUSE Tel. 05.34.61.31.21
-----------------	--

Bureau de contrôle	BUREAU VERITAS 15, rue Michel Labrousse Bâtiment 15 - BP 44702 31047 Toulouse Cedex 1 Tel. 05.61.31.97.41
--------------------	--

SPS	SOCOTEC Agence de M&I Pyrénées 3 rue Jean RICOUD - BP 4012 31028 TOULOUSE CEDEX 4 Tel. 05.62.16.75.10
-----	--

BUREAUX	PL 01
----------------	--------------


Av. L'Escadrille BLAGNAC	PLAN R+1	1 : 50	03/10/2016
ARCHI 15035	MAR	PL	M
Emission	Atelier	Phase	Type
Reçu	Contrôle		

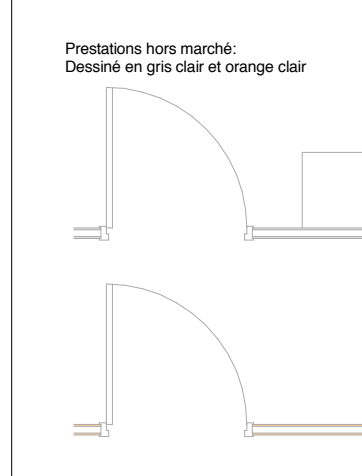


Indice	Date	Description
A	27/05/2016	Première diffusion
F	08/09/2016	Modification aménagement SMAI
I	19/09/2016	Mise au jour FP + Grille
K	28/09/2016	Mise au point FP + Grille
M	03/10/2016	Modification Gaine technique


Intervenants	
Maitre d'Ouvrage	SOCIETE CARLE 17, Bd L. Carnot 31 000 TOULOUSE Tel. 05.61.20.05.57
Maitre d'œuvre	Tallardier Architectes Associés 42 rue de Cugnaux 31300 Toulouse Tel. 05.61.14.85.14 Fax 05.61.14.85.15
Bureau d'études	OTEIS BEFS 6 Chemin du Pigeonnier de la Cèpère 31 100 TOULOUSE Tel. 05.34.61.31.21
Bureau de contrôle	BUREAU VERITAS 15, rue Michel Labrousse Bâtiment 15 - BP 44702 31047 Toulouse Cedex 1 Tel. 05.61.31.57.41
SPS	SOCOTEC Agence de M&I Printemps 3 rue Jean RICOUD - BP 4012 31028 TOULOUSE CEDEX 4 Tel. 05.62.16.75.10

BUREAUX Av. L'Escadrille BLAGNAC		PL 02
PLAN R+2		Echelle 1 : 50
ARCHI 15035		Date 03/10/2016
Emission 2		M
Affaire 2		Indice
Phase 2		11/04/2016
Type 2		
Zone 2		
Indice 2		

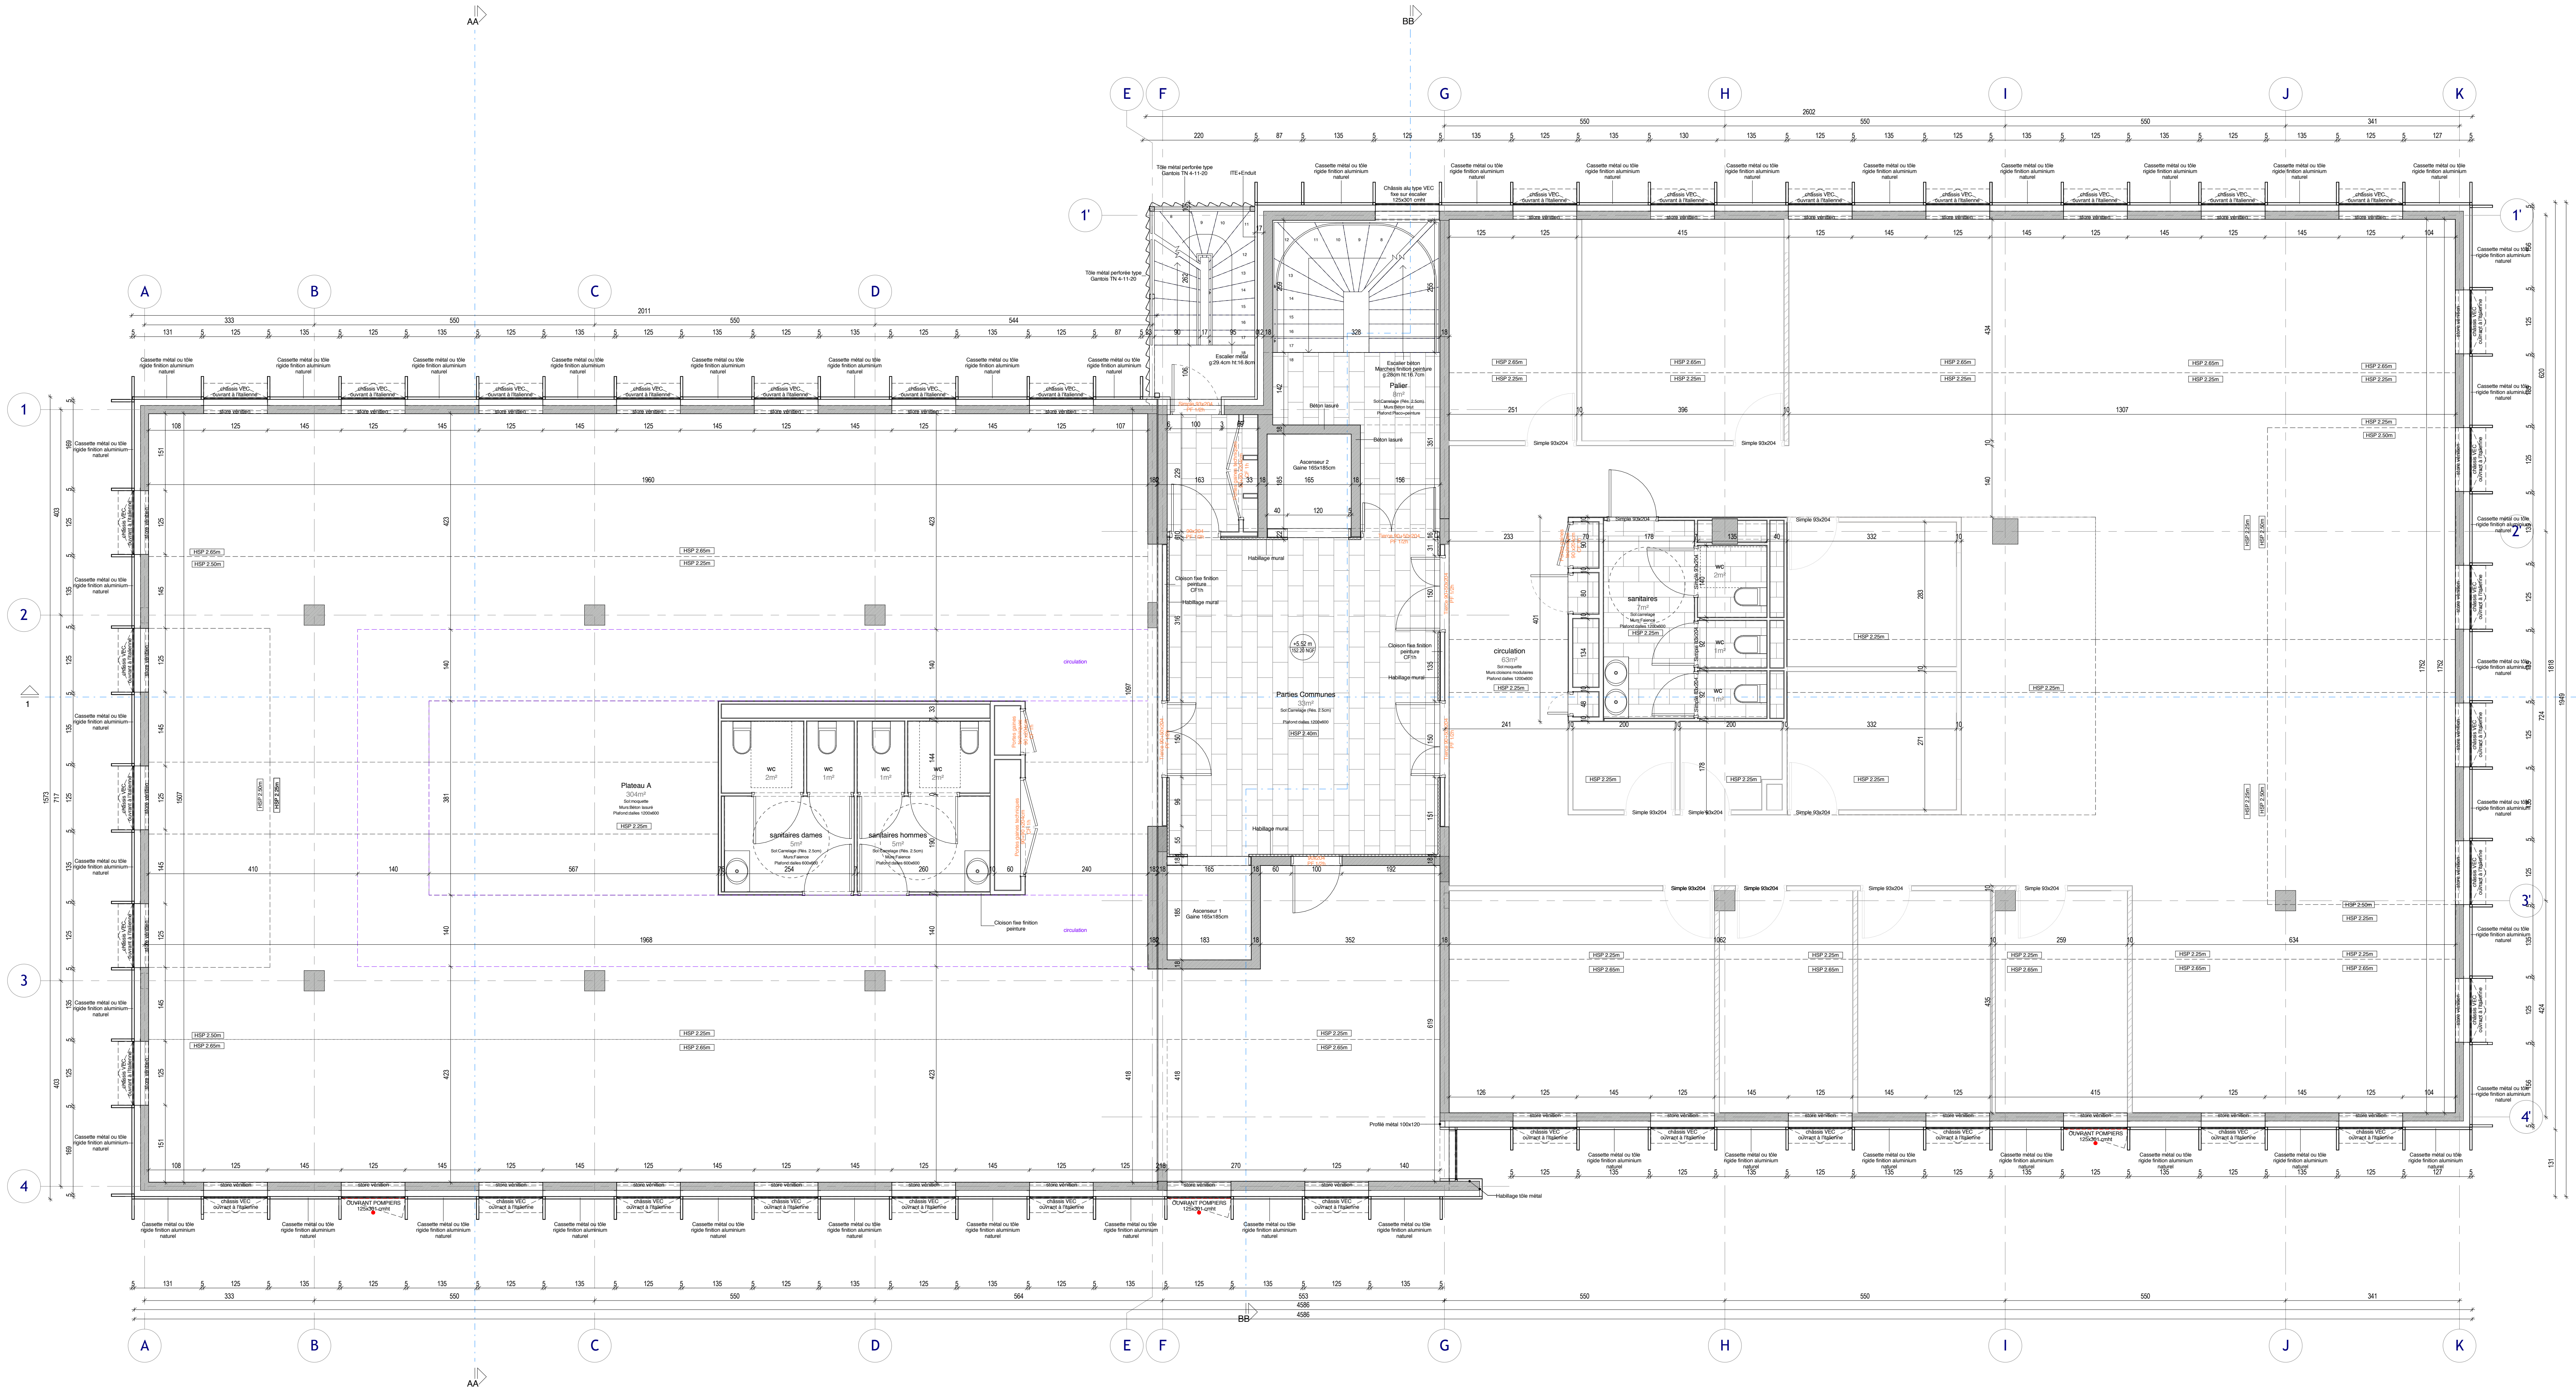

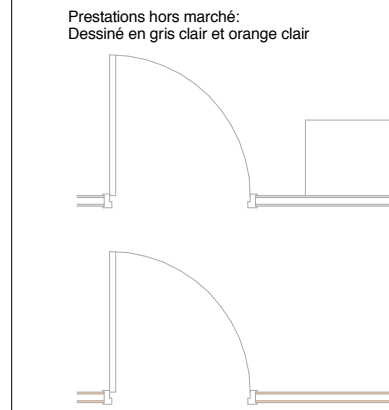

Indice	Date	Description
A	27/05/2016	Première diffusion
B	13/06/2016	Suppression isolant terrasses+ modif réservation châssis R+4
C	28/06/2016	Ajout terrasse R+4
E	31/08/2016	Modification Faux-platonds
F	08/09/2016	Modification aménagement SMAI
I	19/09/2016	Mise à jour FP + Grille
K	28/09/2016	Mise au point FP + Grille
M	03/10/2016	Modification Gaine technique

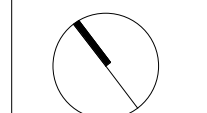

Intervenants

Maître d'Ouvrage




SOCIETE CARLE
17 Bd L. Carnot
31 000 TOULOUSE
Tel. 05.61.20.05.57

Maître d'œuvre



TALLANDIER
Architectes Associés
42 rue de Cugnaux
31300 Toulouse
Tel. 05.61.14.85.14
Fax 05.61.14.85.15

Bureau d'études

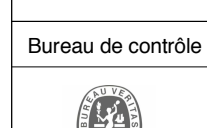


OTEIS BEFS
6 Chemin du Pigeonnier de la Cèpe
31 100 TOULOUSE
Tel. 05.34.61.31.21

Bureau de contrôle



BUREAU VERITAS
15, rue Michel Labrousse
Bâtiment 15 - BP 4012
31047 Toulouse Cedex 1
Tel. 05.61.31.57.41

SPS

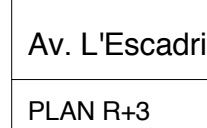

SOCOTEC
Agence de M&I Printemps
3 rue Jean ROCHER - BP 4012
31028 TOULOUSE CEDEX 4
Tel. 05.62.16.75.10

BUREAUX

Av. L'Escadrille BLAGNAC

PLAN R+3

1:50 03/10/2016


Etchelle Date


ARCHI 15035 MAR PL M

Emission Affaire Phase Type Zone Indice


Version 2 Contre 2

11/04/2016

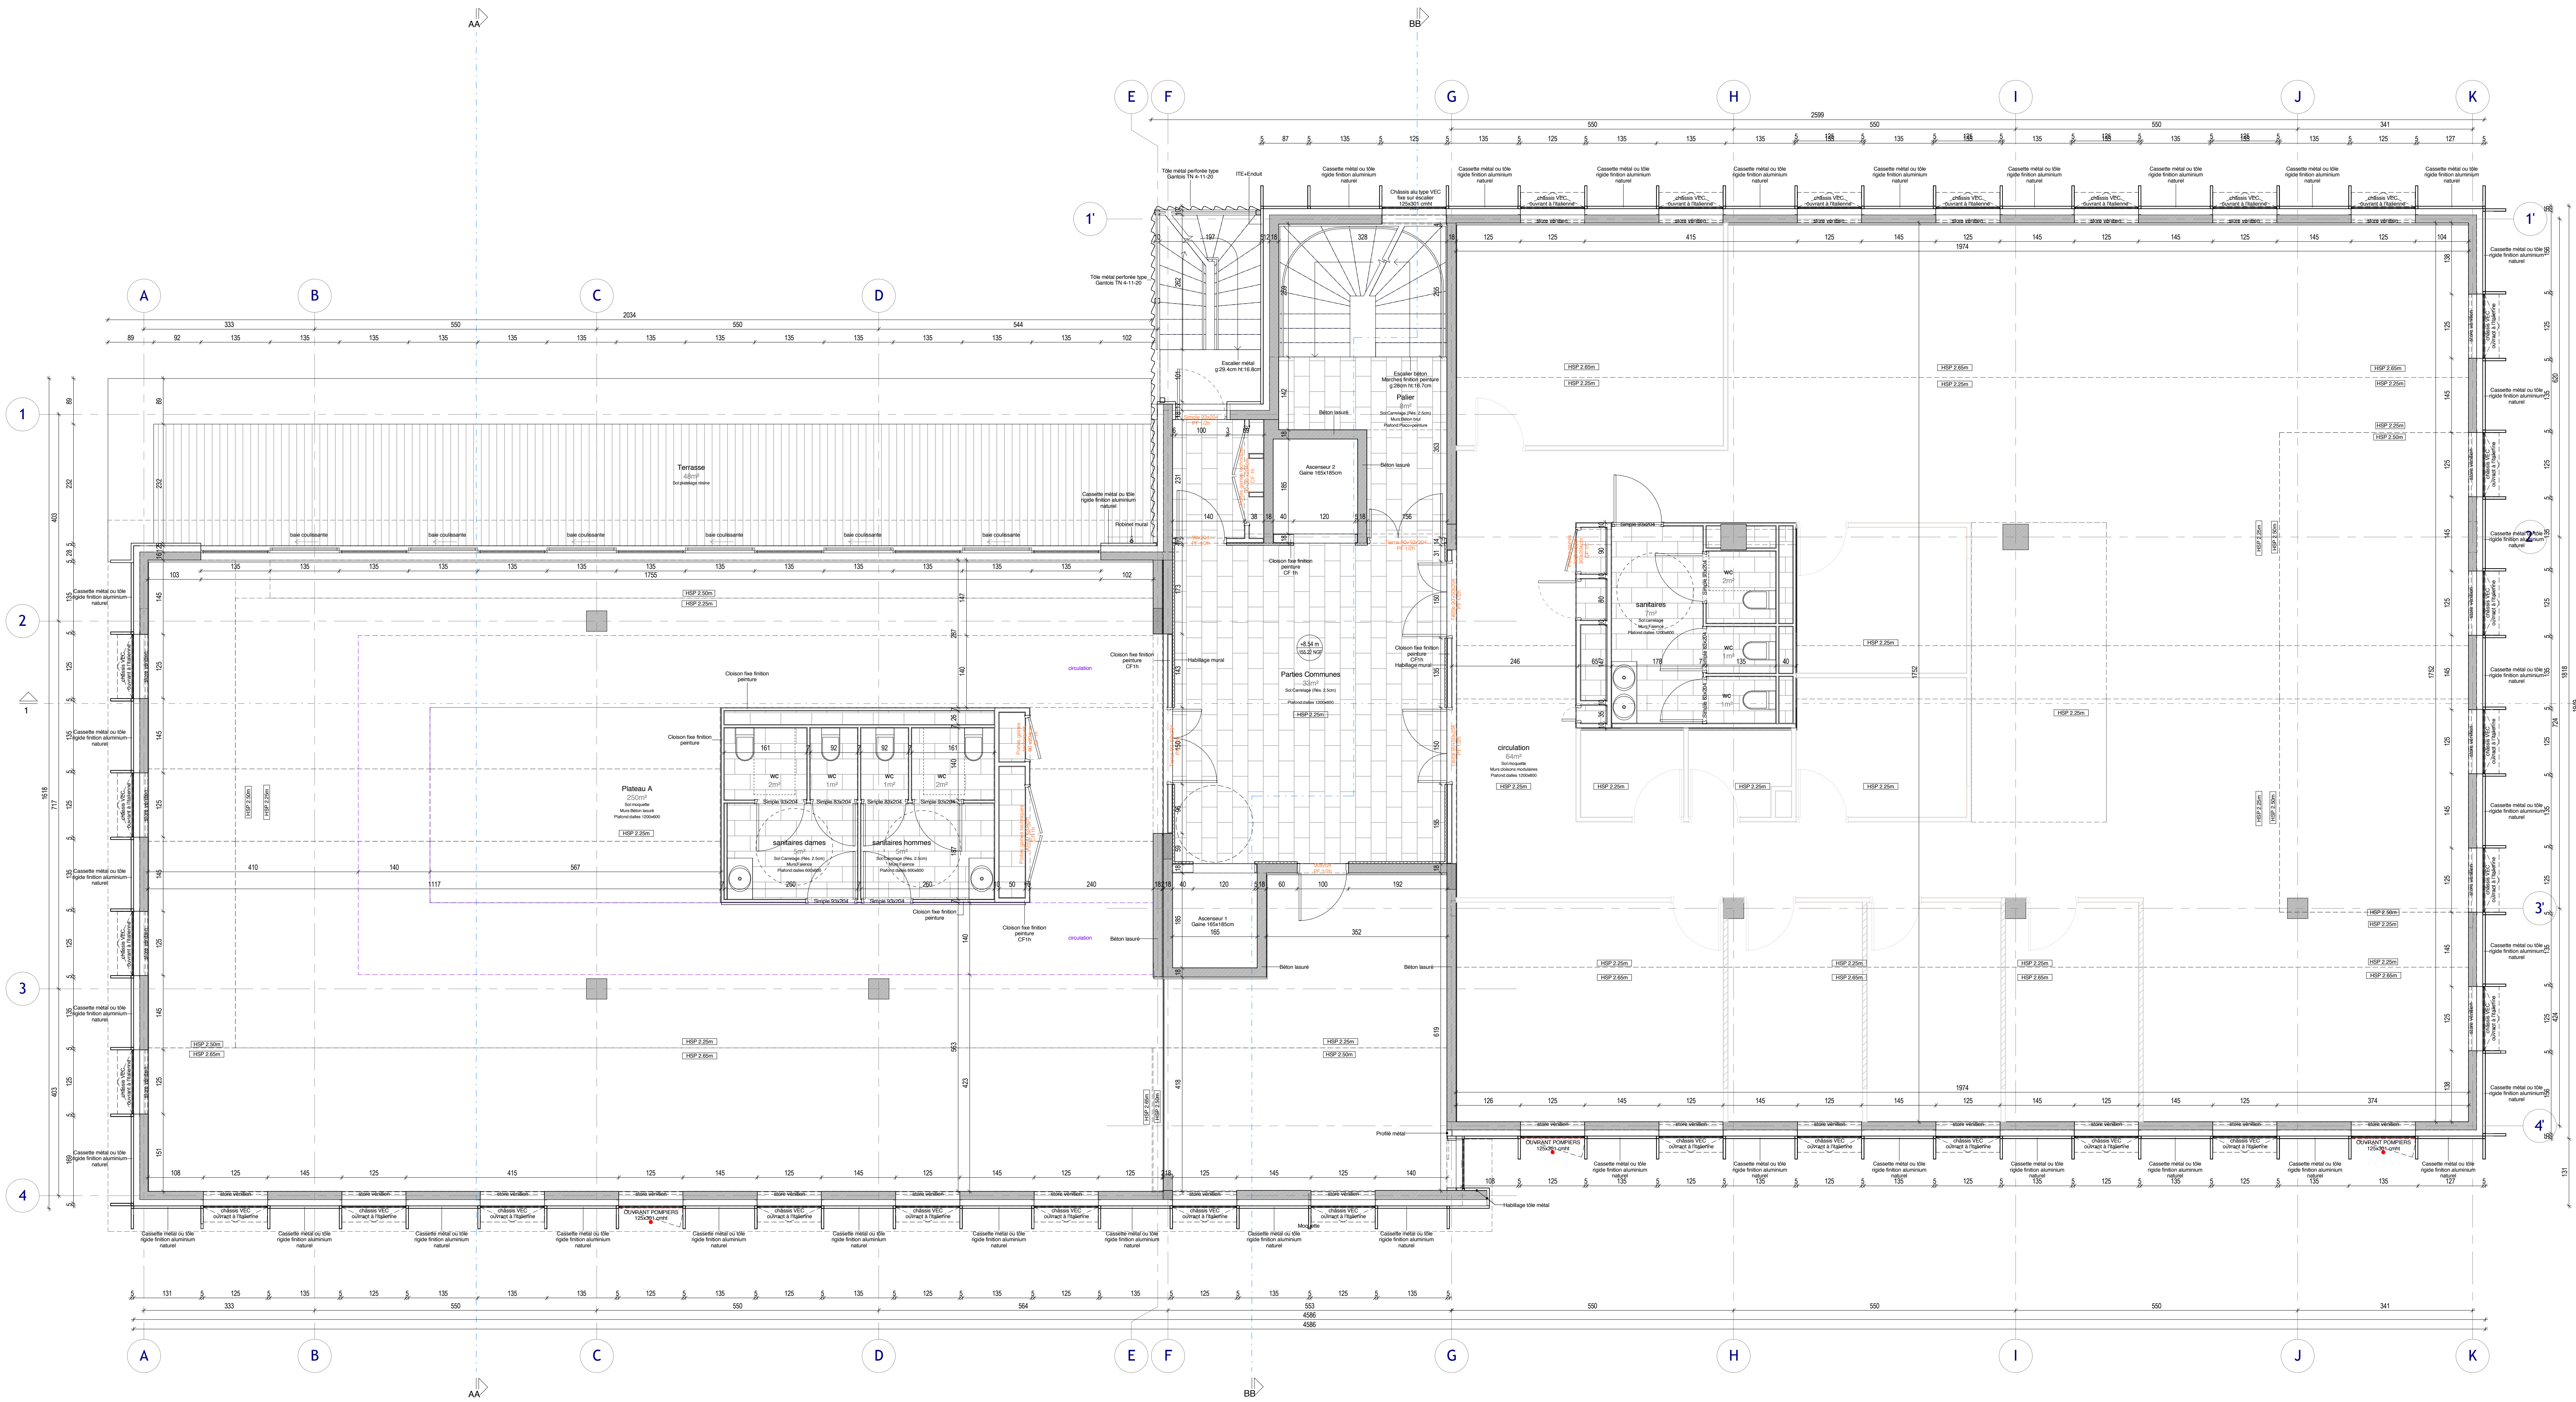

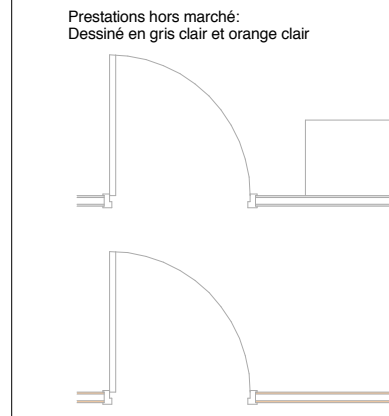

Indice	Date	Description
A	27/05/2016	Première diffusion
B	13/06/2016	Suppression isolant terrasses+ modif réservation châssis R+4
C	28/06/2016	Ajout terrasse R+4

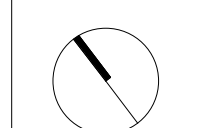

Intervenants

Maitre d'Ouvrage
CARLE

SOCIETE CARLE
17, Bd L. Carnot
31 000 TOULOUSE
Tel. 05.61.20.05.57

Maitre d'oeuvre
o'teis

o'teis
Architectes Associés
42 rue de Cugnaux
31000 Toulouse
Tel. 05.61.14.85.14
Fax 05.61.14.85.15

Bureau d'études
o'teis

OTEIS BEFS
6 Chemin du Pigeonnier de la Cèpe
31 100 TOULOUSE
Tel. 05.34.61.31.21

Bureau de contrôle
BUREAU VERITAS

BUREAU VERITAS
15, rue Michel Labrousse
Bâtiment 15 - BP 44702
31047 Toulouse Cedex 1
Tel. 05.61.31.97.61

SPS
SOCOTEC

SOCOTEC
Agence de Midi Pyrénées
3 rue Jean RICHIER - BP 4012
31028 TOULOUSE CEDEX 4
Tel. 05.62.16.75.10

BUREAUX
PL 04

Av. L'Escadrille BLAGNAC		1 : 50		28/06/2016	
PLAN R+4		Echelle		Date	
ARCHI	15035	MAR	PL	C	
Emission	2	Attaque	Phase	Type	Zone
Index		Indice			